

Treppenraum 1


Pfarrsaal

Küche



Bühne

Technik

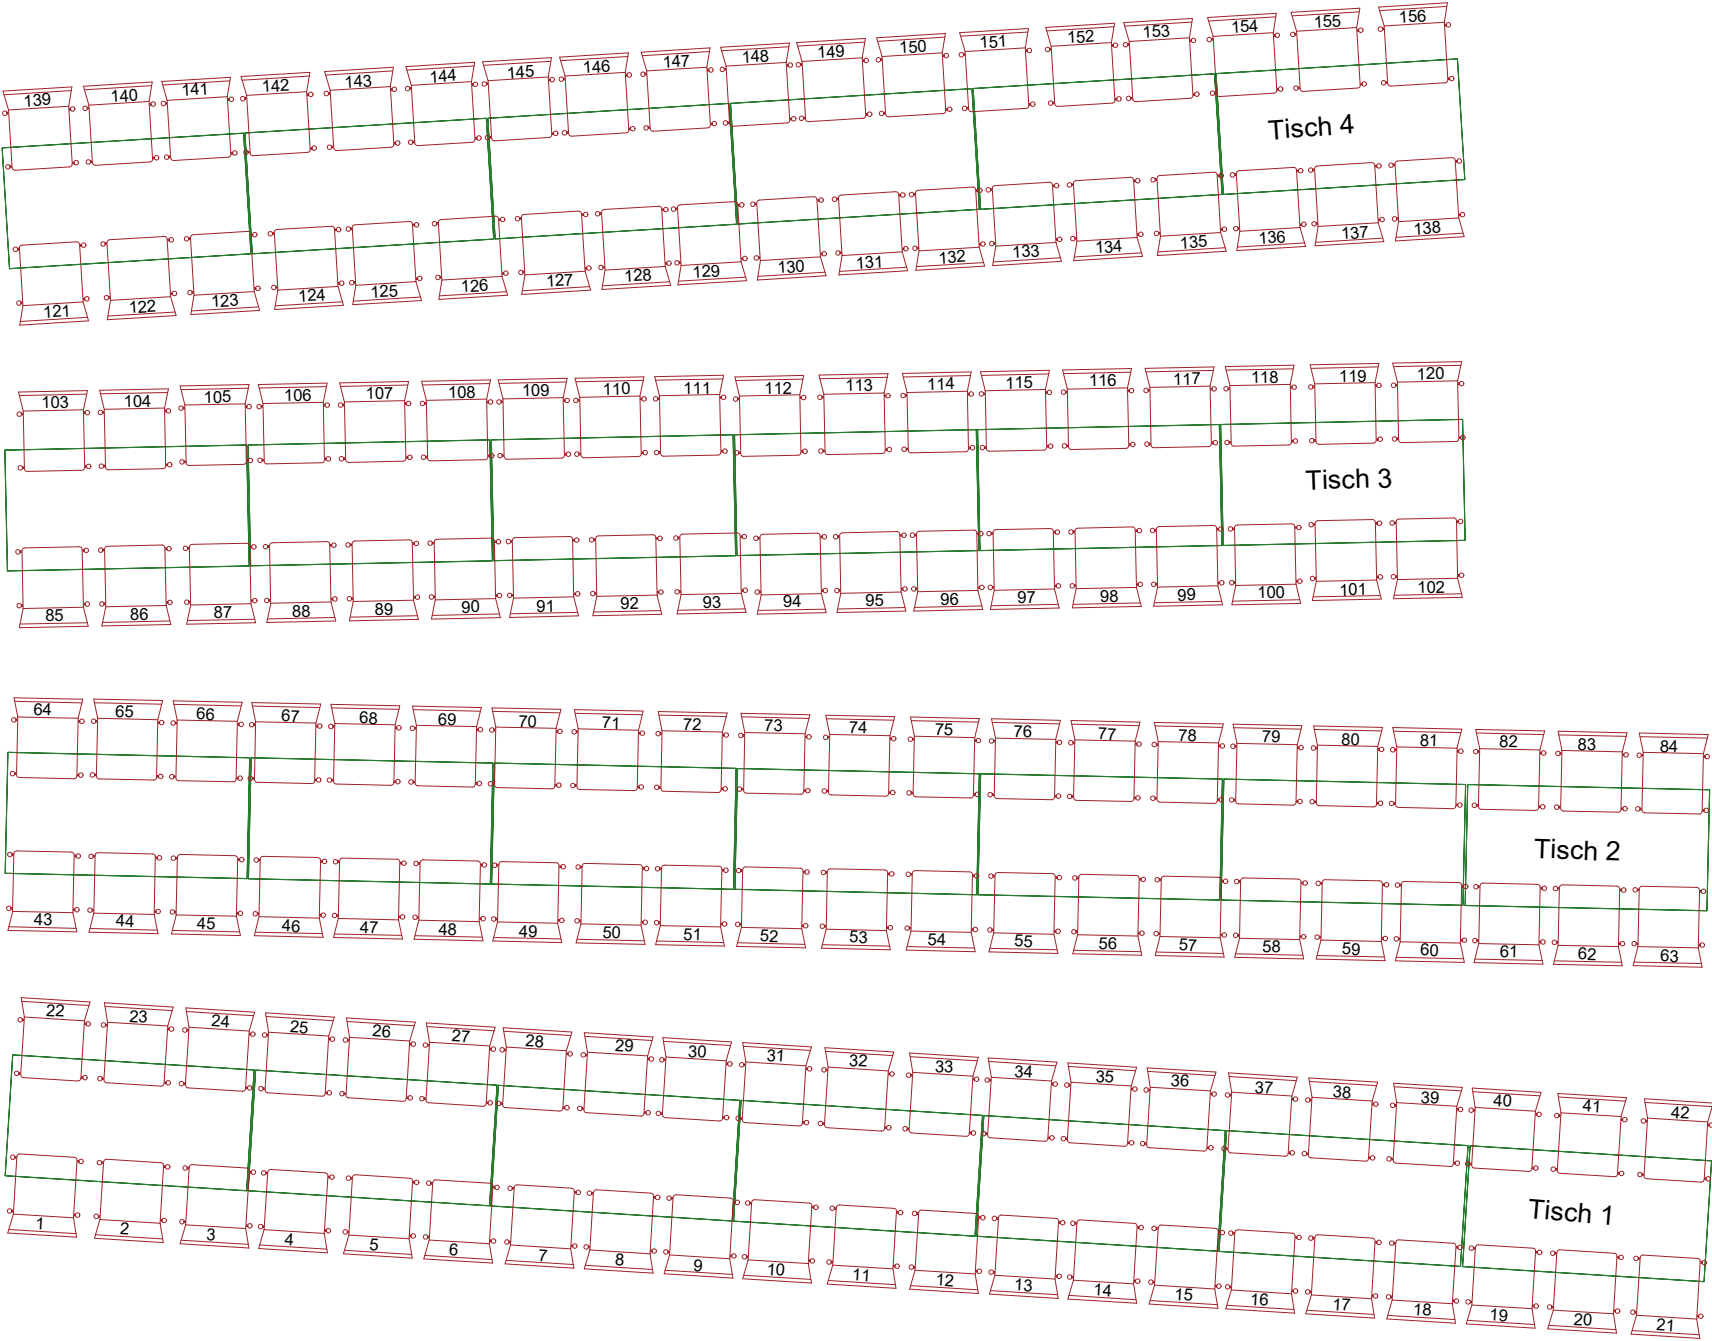

Theke

Cocktail / Kaffee / Kuchen

Tisch 7

Tisch 6

Tisch 5

Tisch 2

Tisch 1

Tisch 4

Tisch 3

zum Sanitärbereich

Eingang (nicht barrierefrei)